

Gemeinde Asselfingen





städtebauliches Konzept
"Bergäcker"

Gebäudetyp

Geschoss	BGF	Einheiten
EG	ca. 450 m ²	4 WE
OG	ca. 310 m ²	4 WE
DG	ca. 200 m ²	2 WE
gesamt	960 m²	10 WE

Stellplätze 1,5 / WE 15 Stpl.

*mit kleineren
Wendehamme*

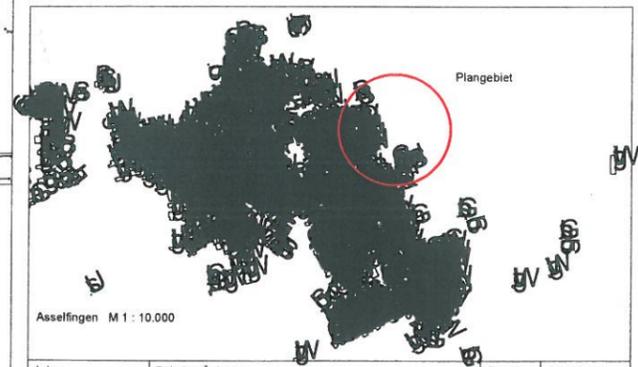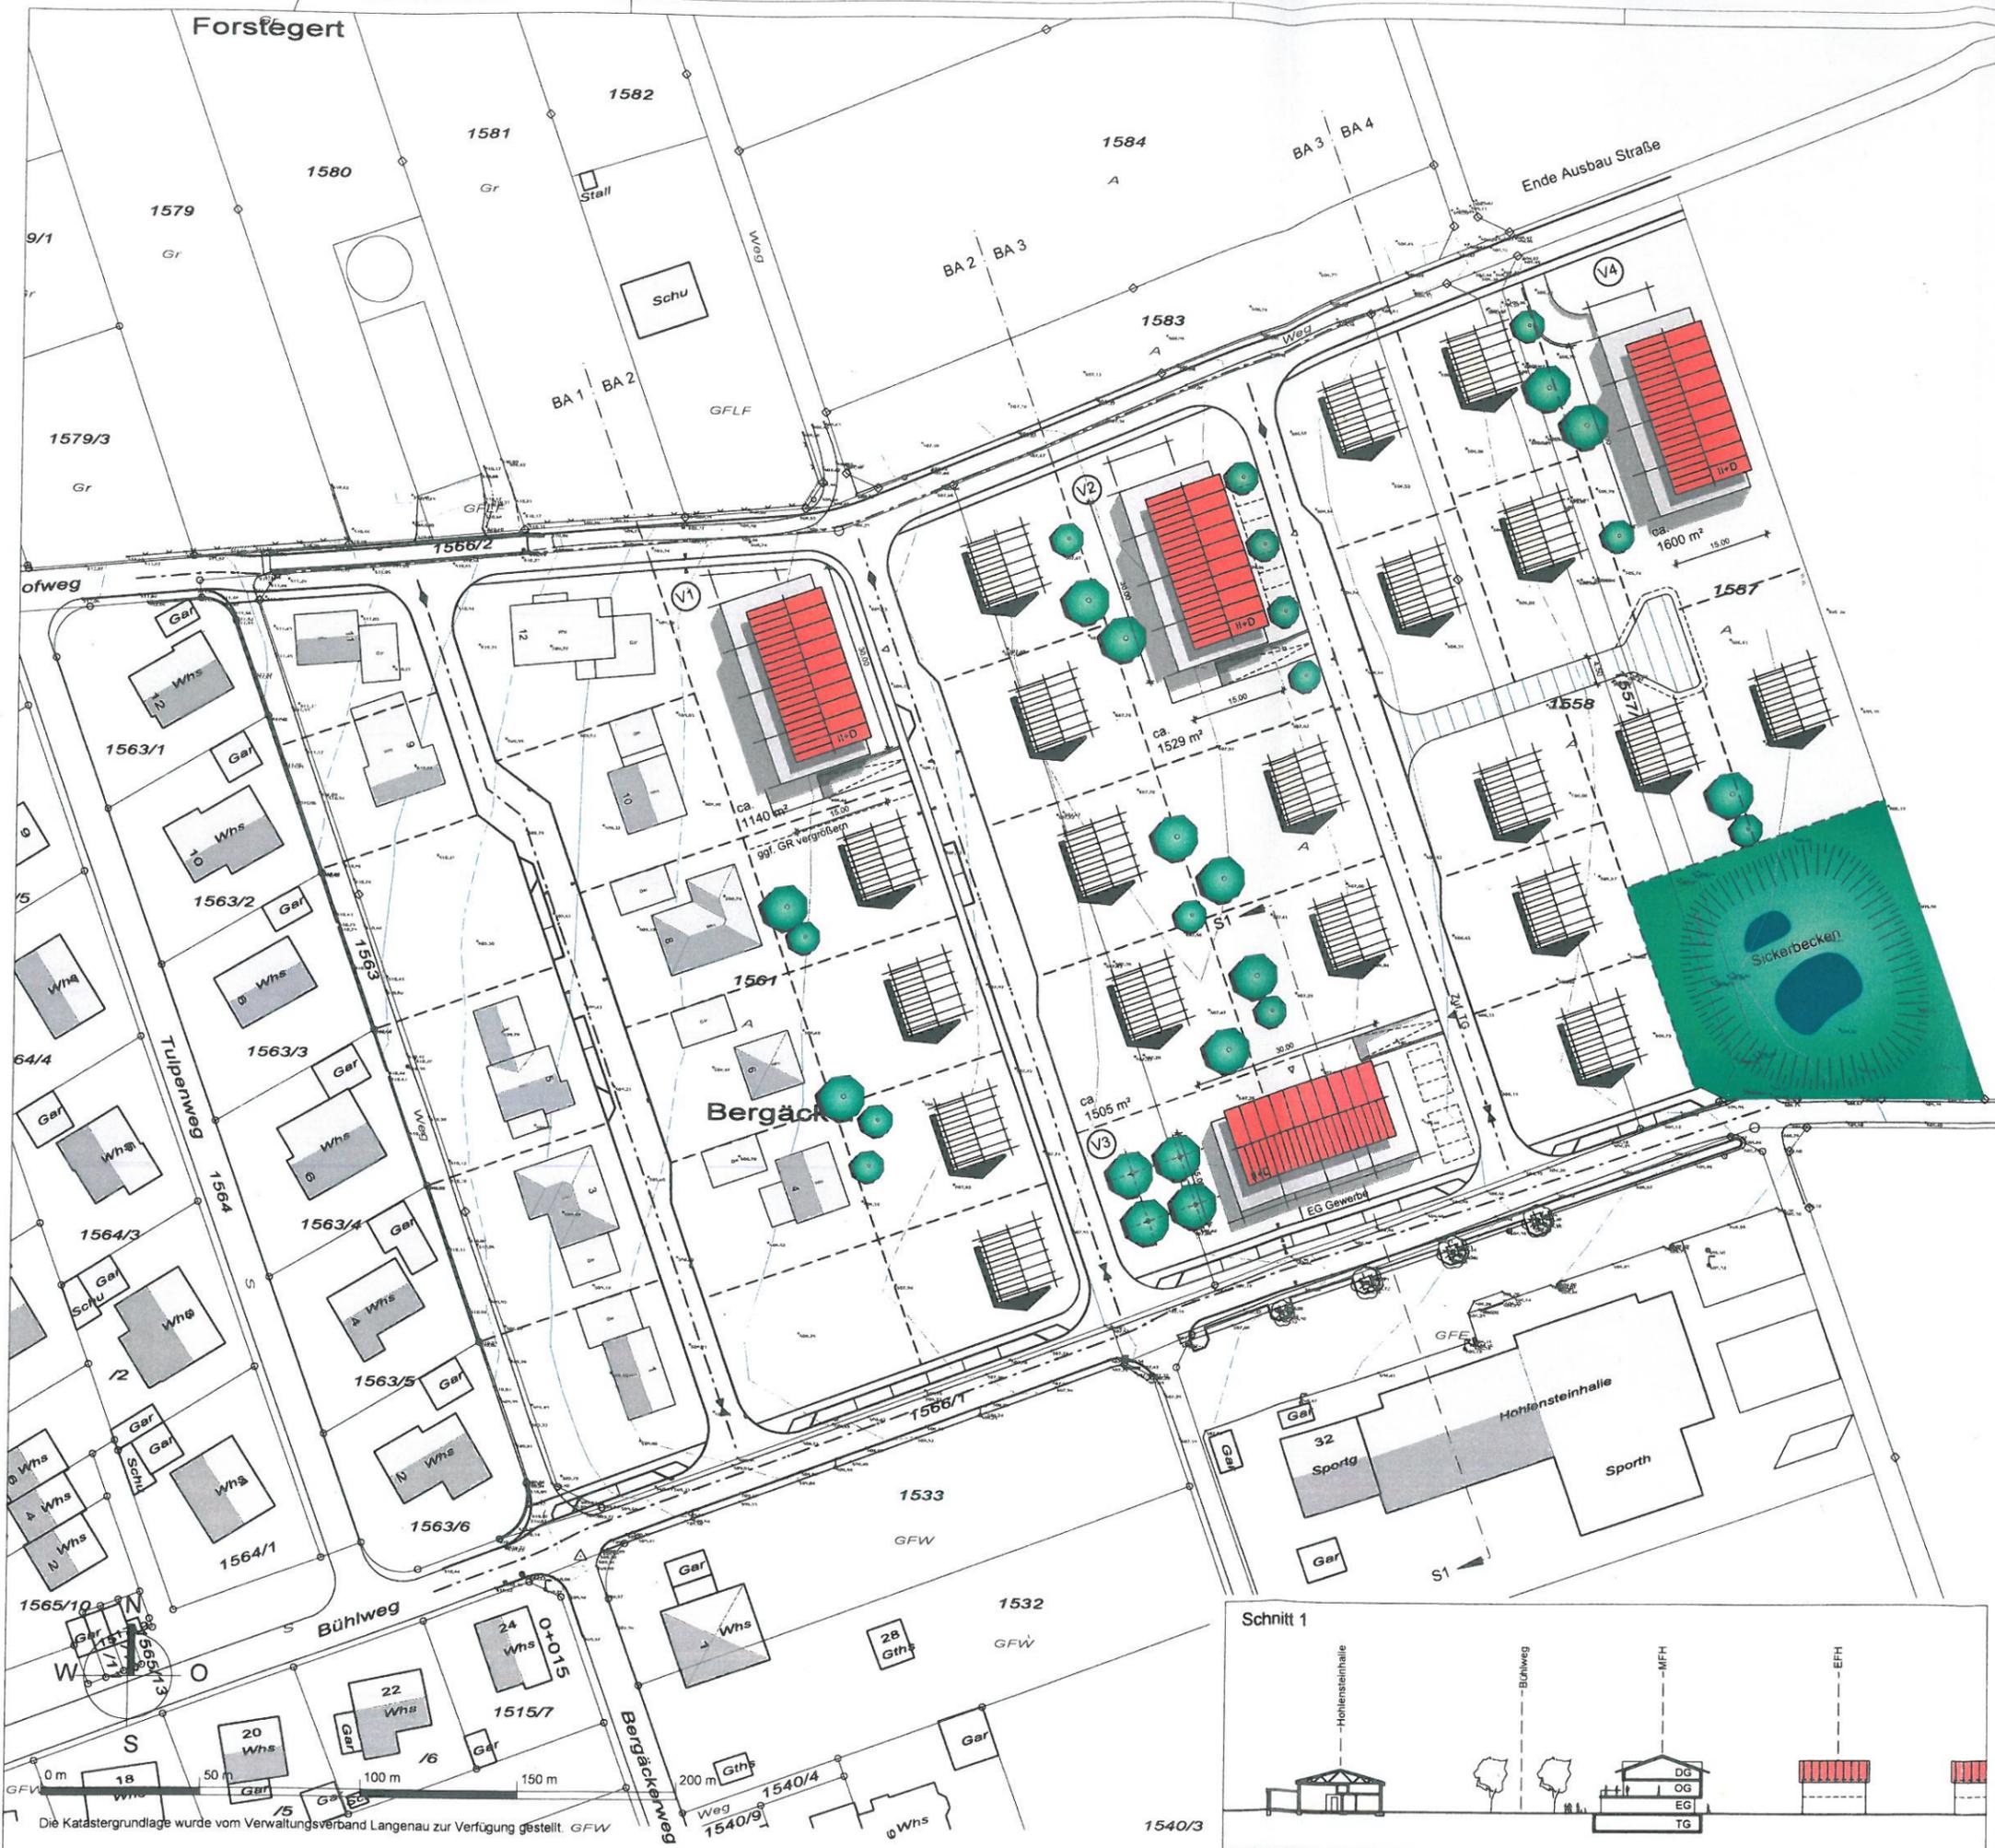

Index:	Freigabe - Änderung:	Datum:	Bearbeiter:

Gemeinde Asselfingen,
städtebauliches Konzept "Bergäcker"

Bauherr:	Planung: Dipl.-Ing. Clemens Künster Architekt + Stadtplaner Bismarckstraße 25 72764 Reutlingen	M 1 : 500
----------	---	-----------

Lageplan Erweiterung 2


KÜNJ/J	1386	27.04.2021
--------	------	------------

KÜNSTER

Architektur und Stadtplanung

Dipl.-Ing. Clemens Künster
Regierungsbaumeister
Freier Architekt und Stadtplaner SRL
Ulm Reutlingen

Bismarckstraße 25
72764 Reutlingen
Tel 07121 9499-50
Fax 07121 9499-530
www.kuenster.de
mail@kuenster.de

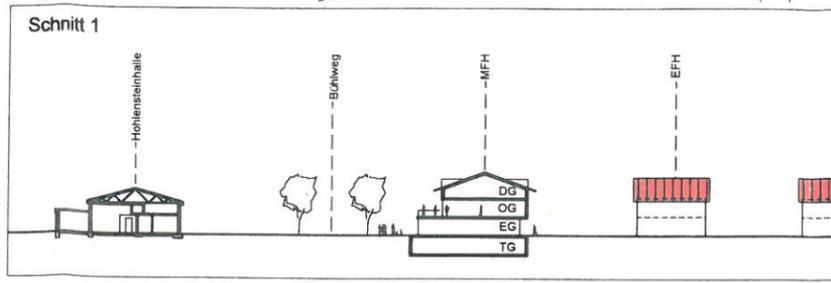

Die Katastergrundlage wurde vom Verwaltungsverband Langenau zur Verfügung gestellt. GFW